



ประกาศเทศบาลตำบลแม่กา

เรื่อง ประชาสัมพันธ์การเปิดเผยราคากลางและการคำนวณราคากลางการจัดซื้อจัดจ้าง

ด้วยพระราชบัญญัติประกอบรัฐธรรมนูญว่าด้วยการป้องกันและปราบปรามการทุจริต พ.ศ.๒๕๔๒ แก้ไขเพิ่มเติม (ฉบับที่ ๒) พ.ศ.๒๕๕๔ มาตรา ๑๐๓/๗ ได้บัญญัติให้หน่วยงานของรัฐดำเนินการจัดทำข้อมูลรายละเอียดค่าใช้จ่ายเกี่ยวกับการจัดซื้อจัดจ้าง โดยเฉพาะราคากลางและการคำนวณราคากลางไว้ในระบบอิเล็กทรอนิกส์ เพื่อให้ประชาชนสามารถเข้าตรวจสอบได้ เทศบาลตำบลแม่กา จึงขอประชาสัมพันธ์การเปิดเผยราคากลาง โครงการปรับปรุงผิวทางแอสฟัลติกคอนกรีต รหัสทางหลวงท้องถิ่น พย.ถ.๒๒-๑๒๐ หมู่ที่ ๔ บ้านโทกหวาก ตำบลแม่กา อำเภอเมืองพะเยา จังหวัดพะเยา ด้วยวิธีประกวดราคาอิเล็กทรอนิกส์ ตามเอกสารที่แนบมาพร้อมประกาศฉบับนี้

ประกาศ ณ วันที่ ๕ เดือน สิงหาคม พ.ศ. ๒๕๖๘

(นายภูเดช เงินเย็น)
นายกเทศมนตรีตำบลแม่กา

ตารางแสดงวงเงินงบประมาณที่ได้รับการจัดสรร และรายละเอียดค่าใช้จ่ายในการจ้างก่อสร้าง

๑. ชื่อโครงการ ปรับปรุงผิวทางแอสฟัลติกคอนกรีต รหัสทางหลวงท้องถิ่น พย.ถ.๒๒- ๑๒๐ หมู่ที่ ๔ บ้าน
เมตร หรือมีพื้นที่ไม่น้อยกว่า ๑,๕๔๔.๐๐ ตารางเมตร


๓. วงเงินงบประมาณที่ได้รับการจัดสรร ๗๕๔,๐๐๐.๐๐.- บาท (เจ็ดแสนห้าหมื่นสี่พันบาทถ้วน)

๔. ลักษณะงานโดยสังเขป ดังนี้

โดยปรับปรุงผิวทางแอสฟัลติกคอนกรีต รหัสทางหลวงท้องถิ่น ๒๒- ๑๒๐ หมู่ที่ ๔ บ้านโทกหวาก
หนา ๐.๐๕ เมตร หรือมีพื้นที่ไม่น้อยกว่า ๑,๕๔๔.๐๐ ตารางเมตร

๕. ราคาากลางคำนวณ ณ วันที่ ๗ กรกฎาคม ๒๕๖๘


๗๕๓,๑๐๘.๕๒บาท (เจ็ดแสนห้าหมื่นสามพันหนึ่งร้อยแปดบาทห้าสิบสองสตางค์)

๖. บัญชีประมาณการราคากลาง

๖.๑ ปร.๔

๖.๒ ปร.๕

๗. รายชื่อคณะกรรมการกำหนดราคากลาง

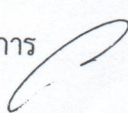๗.๑ นายยุทธพงศ์ สิ้นเปียง	หัวหน้าฝ่ายแบบแผนและก่อสร้าง	ประธานกรรมการ	
๗.๒ นายจิระศักดิ์ สิงตะนะ	นายช่างสำรวจชำนาญงาน	กรรมการ	
๗.๓ นายกฤษณพล ภาระจริง	นายช่างโยธาชำนาญงาน	กรรมการ	

โลโก้
(นางสาวโสภี วันปฐมสกุล)
เจ้าพนักงานพัสดุชำนาญงาน

ราคากลางงานก่อสร้างทาง
เทศบาลตำบลแม่กา

กลุ่มงาน/งาน ทาง

ชื่อโครงการ ปรับปรุงผิวทางแอสฟัลติกคอนกรีต รหัสทางหลวงท้องถิ่น พย.ถ.22- 120 หมู่ที่ 4 บ้านโศกหลวง ตำบลแม่กา อำเภอเมืองพะเยา จังหวัดพะเยา กว้าง 4.00 เมตร ยาว 386.00 เมตร หนา 0.05 เมตร หรือมีพื้นที่ไม่น้อยกว่า 1,544.00 ตารางเมตร

รายละเอียดโครงการ ปรับปรุงผิวทางแอสฟัลติกคอนกรีต รหัสทางหลวงท้องถิ่น 22- 120 หมู่ที่ 4 บ้านโศกหลวง ตำบลแม่กา อำเภอเมืองพะเยา จังหวัดพะเยา ตำบลแม่กา กว้าง 4.00 เมตร ยาว 386.00 เมตร หนา 0.05 เมตร หรือมีพื้นที่ไม่น้อยกว่า 1,544.00 ตารางเมตร

จุดเริ่มต้นโครงการ ปากซอย (ด้านทิศใต้โรงเรียนอนุบาลเมืองพะเยาบ้านโศกหลวง) พิกัด 19.081555, 99.922672

จุดสิ้นสุดโครงการ สามแยก พิกัด 19.079090, 99.921479

สถานที่ก่อสร้าง หมู่ที่ 4 ตำบลแม่กา อำเภอเมืองพะเยา จังหวัดพะเยา

เจ้าของโครงการ สำนักงานเทศบาลตำบลแม่กา หมู่ที่ 4 ตำบลแม่กา อำเภอเมือง จังหวัดพะเยา

แบบ ปร.4 ที่แนบ มีจำนวน 1 หน้า

ประมาณการ / ออกแบบ กองช่างเทศบาลตำบลแม่กา อ.เมือง จ.พะเยา

เมื่อวันที่ ๔ เดือน กรกฎาคม พ.ศ. 2568

ลำดับ	รายการ	ค่าวัสดุ + ค่าแรง จำนวนเงิน บาท	Factor F	รวมค่าก่อสร้าง จำนวนเงิน บาท	หมายเหตุ
1	งาน/กลุ่มงาน ทาง	552,051.40	1.3642	753,108.52	
	เงื่อนไขการใช้ตาราง Factor F				
	เงินล่วงหน้าจ่าย 0 %				
	เงินประกันผลงานหัก 0%				
	ดอกเบี้ยเงินกู้ I %				
	ภาษีมูลค่าเพิ่ม I %				
สรุป	คิดเป็นค่าก่อสร้าง			753,108.52	
	ปรับยอดเป็นเงินค่าก่อสร้าง			753,108.52	

$$K3.1 = 0.30 + 0.40A/Ao + 0.20E/Eo + 0.10F/Fo$$

$$K3.3 = 0.30 + 0.10M/Mo + 0.40A/Ao + 0.10E/Eo + 0.10F/Fo$$

คณะกรรมการกำหนดราคากลาง

(ลงชื่อ).....ประธาน

(นายยุทธพงศ์ สินเปียง)

หัวหน้าฝ่ายแบบแผนและก่อสร้าง

(ลงชื่อ).....กรรมการ

(นายจิระศักดิ์ สิงตะนะ)

นายช่างสำรวจชำนาญงาน

(ลงชื่อ).....กรรมการ

(นายฤทธิพนธ์ พล ภาระจริง)

นายช่างโยธาชำนาญงาน

(นางสาวโสภี วันปฐมสกุล)

เจ้าพนักงานพัสดุชำนาญงาน



เทศบาลตำบลแม่กา














































โครงการ : ปรับปรุงผิวทางแอสฟัลติกคอนกรีต รหัสทางหลวงท้องถิ่น พย.ธ.22- 120 หมู่ที่ 4 บ้านโศกพรวก ตำบลแม่กา อำเภอเมืองพะเยา จังหวัดพะเยา กว้าง 4.00 เมตร ยาว 386.00 เมตร หมา 0.05 เมตร หรือมีพื้นที่ไม่น้อยกว่า 1,544.00 ตารางเมตร

สถานที่ : หมู่ที่ 4 บ้านแม่กาโศกพรวก ต.แม่กา อ.เมือง จ.พะเยา

(นางสาวโสภี วันประชุมสกุล)
เจ้าพนักงานพัสดุชำนาญงาน

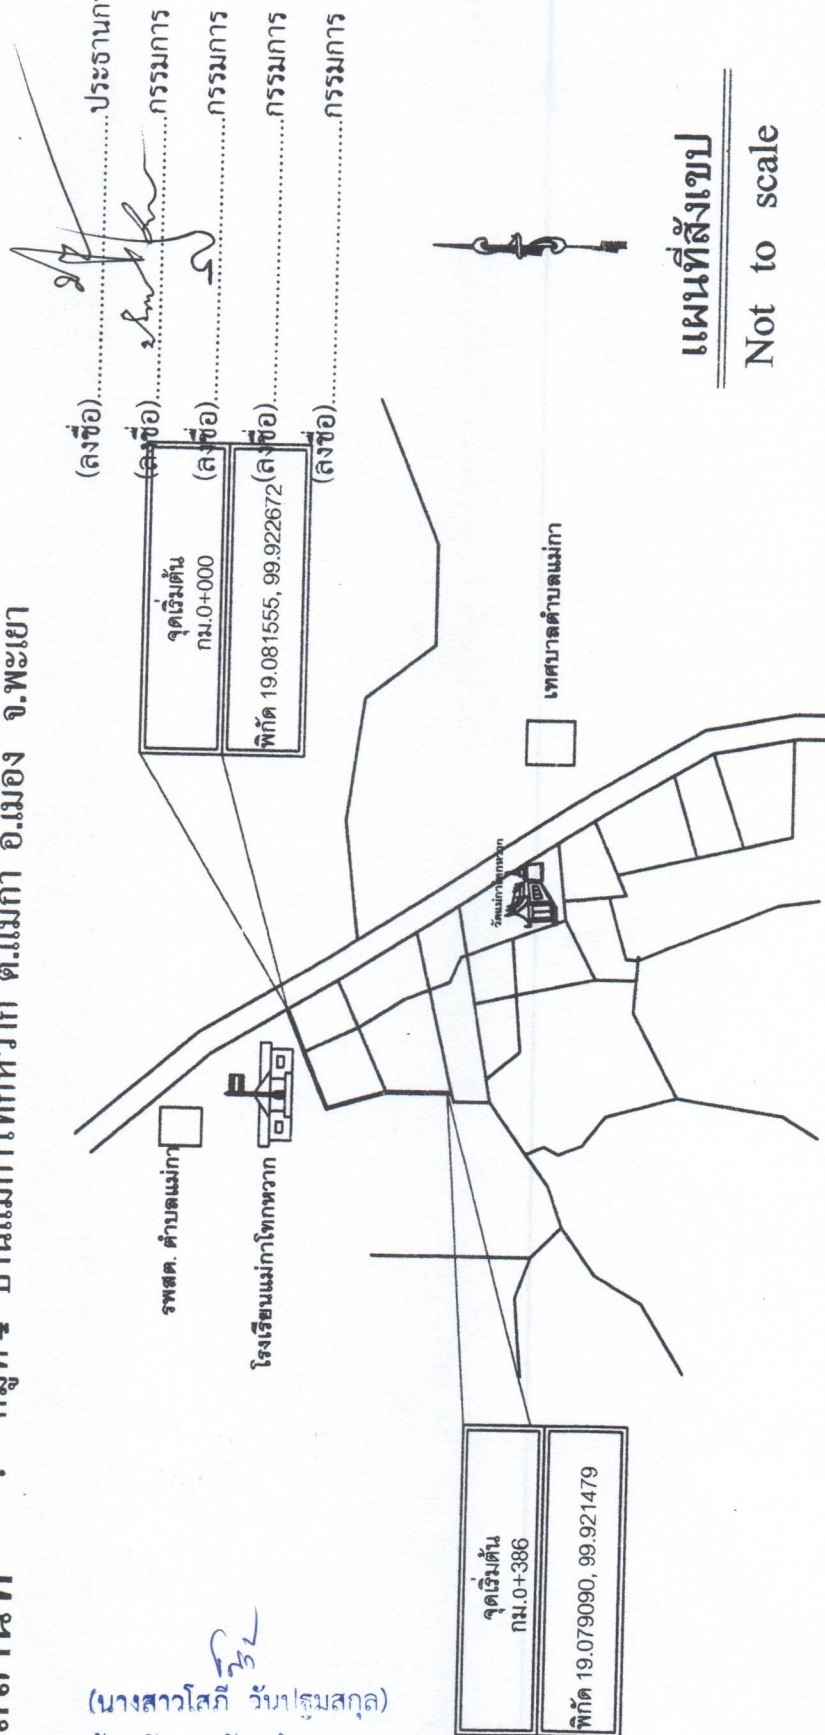

รายการประกอบแบบงานก่อสร้าง

- ก่อนดำเนินการก่อสร้าง ผู้รับจ้างจะต้องตรวจสอบพื้นที่ก่อสร้างและทำการติดตั้งป้ายประชาสัมพันธ์โครงการก่อสร้าง (ป้ายชั่วคราว) บริเวณสถานที่ก่อสร้างก่อนลงมือปฏิบัติงานล่วงหน้า อย่างน้อย 3 วัน และประสานงานกับผู้ควบคุมงานให้ทราบถึงรายละเอียดวันที่จะเริ่มดำเนินการโดยชัดเจน โดยวันเริ่มดำเนินการให้เป็นการโดยชัดแจ้ง ไม่ให้วันหยุด เสาร์-อาทิตย์และวันหยุดนักขัตฤกษ์
- ในวันแจ้งเข้าทำงาน ผู้รับจ้างต้องแนบบเอกสารของช่างผู้ควบคุมงานของผู้รับจ้างและใบรับรองต่างๆตามที่จะระบุในสัญญาจ้าง หรือแบบ มาพร้อมหนังสือแจ้งให้ผู้ควบคุมงานและคณะกรรมการตรวจสอบรับงานจ้างให้ทราบก่อนดำเนินการทุกครั้ง
- ผู้รับจ้างต้องนำวัสดุที่ใช้ในการก่อสร้าง เช่น เหล็กเสริมต่าง ๆ ให้ผู้ควบคุมงานตรวจสอบ ขนาด ว่ามีความถูกต้องตามแบบแปลนหรือไม่ ก่อนดำเนินการก่อสร้างและส่งไปทดสอบวัสดุยังสถาบันหรือหน่วยงานที่ได้มาตรฐาน โดยผู้รับจ้างเป็นผู้จ่ายค่าใช้จ่ายเองทั้งหมด และนำเอกสารผลการทดสอบวัสดุส่งกลับมายื่นแก่ผู้ควบคุมงานตรวจ
- การปรับเปลี่ยนพื้นที่ต้องปรับเกลี่ยพื้นที่ให้เรียบและกลบหลุมบ่อให้เรียบร้อย ในกรณีที่มีการวางท่อให้ใช้ท่อ ค.ส.ป.กลบดินรางขึ้น 3 มอก. และมีใบรับรอง มอก. การขุดวางท่อต้องมีการเทคอนกรีตหยาบรองพื้นและทำการยกยาแนวท่อให้เรียบและแจ้งให้ช่างผู้ควบคุมงานตรวจสอบก่อนทำการกรุดดินกลบหลังท่อ
- การตั้งไม้แบบต้องแจ้งให้ช่างผู้ควบคุมงานทราบเพื่อตรวจสอบแนวและวิธีการตั้งแบบ และทำการวางทรายรองพื้นปรับพื้นที่ให้มีความหนา ถูกต้องตรงตามแบบแปลน
- การเทคอนกรีตผู้รับจ้าง ต้องใช้คอนกรีตผสมเสร็จที่มี มาตรฐานและมีใบรับรองมาตรฐานสำหรับการใช้ในโครงการก่อสร้างโดยเฉพาะ โดยใช้คอนกรีตโครงสร้าง ชนิด ค.2 กำลังอัด 240 ksc. ทดสอบลูกบาศก์คอนกรีต มายื่นแก่ผู้ควบคุมงานก่อนส่งมอบงานจ้าง
- ผู้รับจ้างส่งมอบงานได้ก็ต่อเมื่อผ่านการทดสอบคอนกรีตซึ่งผ่านการรับรองจากสถาบันหรือหน่วยงานที่มีมาตรฐานและเชื่อถือได้ มายื่นให้ผู้ควบคุมงานตรวจสอบเสียก่อน และต้องมีการติดตั้งป้ายโครงการให้ผู้รับจ้างตรวจสอบตามแบบแปลนก่อนส่งมอบงาน


- ในกรณีในพื้นที่ก่อสร้างมีแนวท่อประปา สายไฟฟ้า ท่อระบายน้ำ หรืออื่นๆ อยู่ในบริเวณพื้นที่ก่อสร้าง ผู้รับจ้างจะต้องเป็นผู้รับผิดชอบในการรื้อถอนและซ่อมแซมให้อยู่ในสภาพใช้งานได้ดังเดิม
- สถาบันหรือหน่วยงานที่จะส่งวัสดุไปทดสอบนั้น ได้แก่ สำนักงานโยธาธิการและผังเมืองพะเยา , มหาวิทยาลัยพะเยา , ทางหลวงชนบทพะเยา โดยค่าใช้จ่ายในการทดสอบวัสดุนี้ผู้รับจ้างต้องเป็นผู้รับผิดชอบค่าใช้จ่ายเองทั้งหมด
- ผู้ทางรับจ้างจะต้องติดตั้งป้ายเตือนห้ามเข้าพื้นที่ก่อสร้าง อย่างน้อย 2 ป้ายบริเวณพื้นที่ก่อสร้าง โดยตำแหน่งการวางป้ายให้ผู้ควบคุมงานเป็นผู้กำหนดความเหมาะสม กรณีพื้นที่ก่อสร้างมีทางแยก ทางร่วมหลายจุด ผู้รับจ้างจะต้องติดตั้งป้ายเตือนเพิ่มเติม ให้มีความเหมาะสมปลอดภัย
- การส่งมอบงานจ้าง ผู้รับจ้างจะต้องเป็นผู้รับผิดชอบผลงานของวิศวกรควบคุมงานมาพร้อมกับหนังสือส่งมอบงานจ้าง กรณีไม่ได้แนบหนังสือรับรอง(เสร็จชื่อ)ผู้ควบคุมงานแนบพร้อมกับการหนังสือส่งมอบงานจ้างนั้น ผู้ควบคุมงานของผู้รับจ้างจะต้องเป็นผู้ว่าจ้างและคณะกรรมการตรวจสอบรับวัสดุส่งมอบงาน จะไม่ตรวจรับงานจ้างนั้น จนกว่าจะได้รับเอกสารหนังสือรับรองวัสดุส่งมอบงานเรียบร้อยแล้ว
- การส่งมอบงานจ้าง ผู้รับจ้างจะต้องจัดทำเอกสารค่าระดับการก่อสร้าง cross-section และ Profile ของงานถนนทุกระดับชั้นพร้อมรายการคำนวณปริมาณดินตัด ดินถม ดินพื้นที่ทาง ส่งให้แก่ช่างควบคุมงานและคณะกรรมการตรวจสอบรับวัสดุ ตรวจสอบในแต่ละงวดงานนั้น โดยให้วิศวกรผู้ควบคุมงานเป็นผู้รับรองความถูกต้องทุกจุด

ข้อกำหนดเพิ่มเติม

1. กำหนดให้ผู้รับจ้างใช้วัสดุประเภทวัสดุหรืออุปกรณ์ที่จะใช้ในการก่อสร้างเป็นวัสดุที่ผลิตภายในประเทศ โดยต้องใช้น้ำหนักกว่าร้อยละ 60 ของมูลค่าวัสดุที่จะใช้ในการก่อสร้างทั้งหมดตามสัญญา และจัดทำแผนการใช้เงินก่อสร้างทั้งหมดตามสัญญา (ภาคผนวก 2) โดยส่งให้สำนักงานเทศบาลตำบลแม่กา ภายใน 60 วัน นับถัดจากวันที่ได้ลงนามสัญญา
2. กำหนดให้ผู้รับจ้างใช้เหล็กที่ผลิตภายในประเทศไม่น้อยกว่าร้อยละ 90 ของปริมาณเหล็กที่ต้องใช้ทั้งหมดตามสัญญา และจัดทำแผนการใช้ทั้งหมดตามสัญญา (ภาคผนวก 3) โดยส่งให้สำนักงานเทศบาลตำบลแม่กา ภายใน 60 วัน นับถัดจากวันที่ได้ลงนามสัญญา
3. กรณีที่มีสัญญาอายุไม่เกิน 60 วัน หรือกรณีที่วางแผนการจ้างไม่เกิน 500,000 บาท หน่วยงานของรัฐไม่ต้องให้ผู้สัญญาจัดทำแผนการใช้วัสดุที่ผลิตภายในประเทศและแผนการใช้เหล็กที่ผลิตภายในประเทศ (ตามหนังสือคณะกรรมการวิจัยปัญหาการจัดซื้อจัดจ้างและการบริหารพัสดุภาครัฐ กรมบัญชีกลาง วันที่ 31 มกราคม 2565)
4. กำหนดให้ผู้รับจ้างจะต้องจัดทำแผนการทำงาน (ตามหนังสือคณะกรรมการวิจัยปัญหาการจัดซื้อจัดจ้างและการบริหารพัสดุภาครัฐ วันที่ 31 มกราคม 2565)

เพื่อเสนอให้คณะกรรมการตรวจสอบรับวัสดุก่อนเข้าดำเนินการก่อสร้าง

	

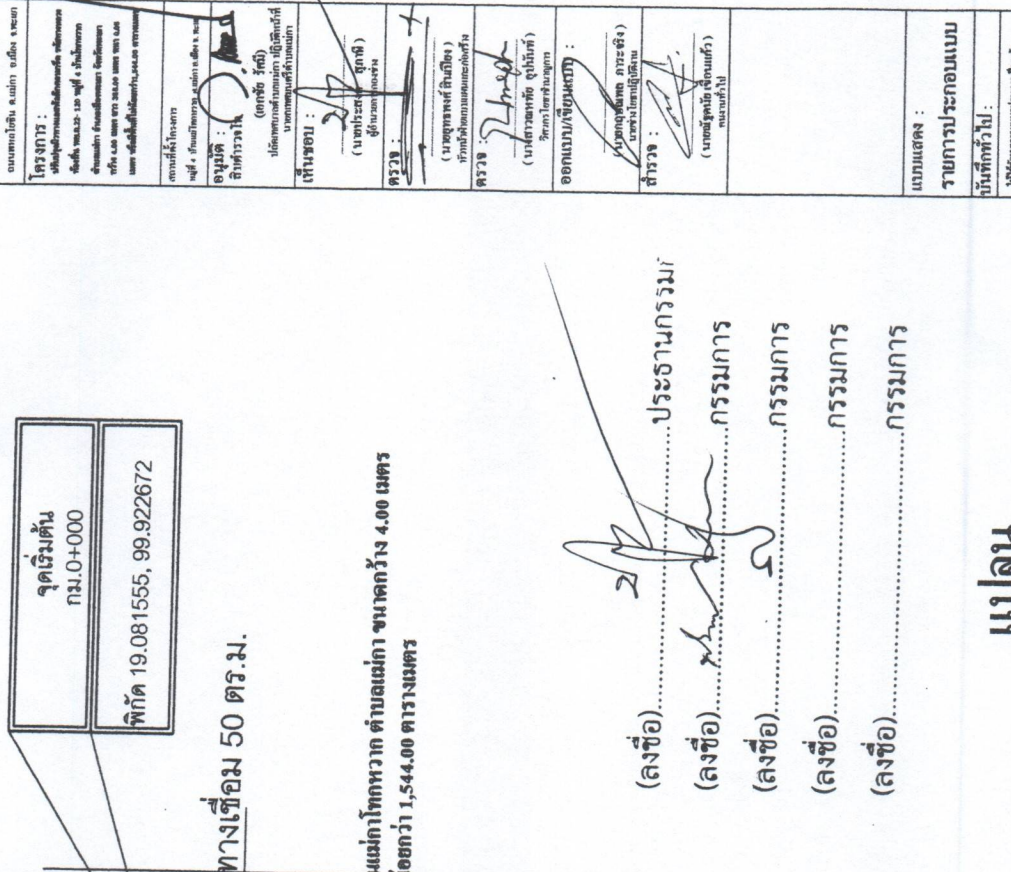


ผู้ตรวจ :  (นายสมศักดิ์ สุขุม) นายสมศักดิ์ สุขุม	
--	--

บันทึกทั่วไป :


ประจําปีงบประมาณ	
แผนที่	จำนวนแผ่น

ผิวจราจรกว้าง

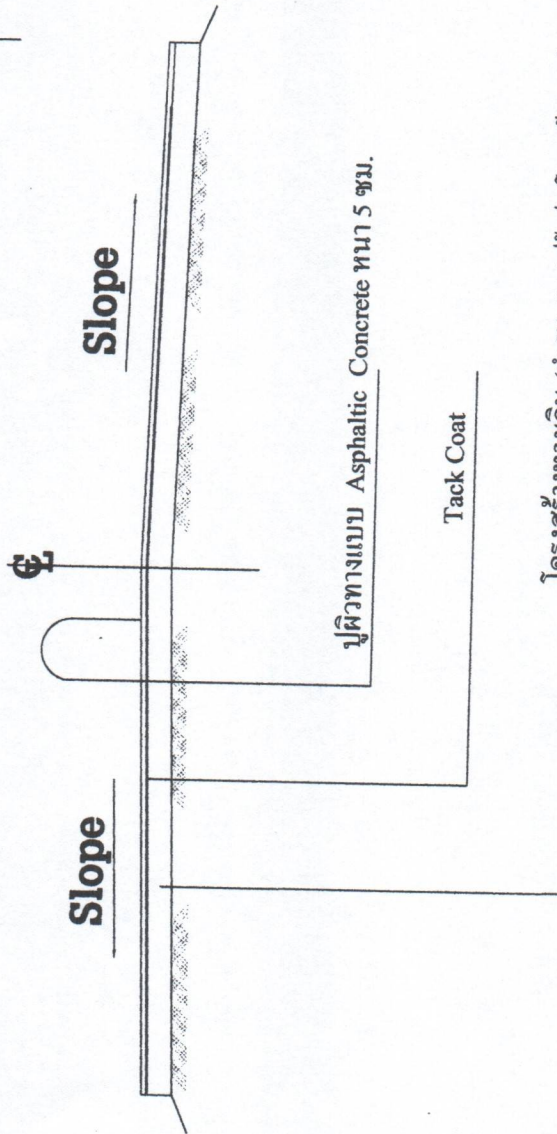

โครงสร้างทางเดิม (ทำ Skin Patch ปรับปรุงโครงสร้างทางเดิม กรณีมีจุดที่ชำรุดเสียหาย)

(ลงชื่อ) ประธานกรรมก
(ลงชื่อ) กรรมการ
(ลงชื่อ) กรรมการ
(ลงชื่อ) กรรมการ
(ลงชื่อ) กรรมการ
(ลงชื่อ) กรรมการ

รูปตัดตามขวาง

Not to scale

(นางสาวโสภี วันปฐมสกุล)
เจ้าพนักงานพัสดุชำนาญงาน

	
อนุมัติ : (ลงชื่อ) (ลงชื่อ)	
เห็นชอบ : (ลงชื่อ) (ลงชื่อ)	
ตรวจสอบ : (ลงชื่อ) (ลงชื่อ)	
ออกแบบ/เขียนแบบ : (ลงชื่อ) (ลงชื่อ)	
สำรวจ : (ลงชื่อ) (ลงชื่อ)	
SCALE 1:100	
วันที่โครงการ 15/10/2565	
จำนวนหน้า 7	

หมายเหตุ
 1. ชะยะ ขนาดอาจปรับเปลี่ยนได้ตามความเหมาะสม ขึ้นอยู่กับคุณสมบัติของวัสดุ
 งานและปริมาณงาน ไม่ได้ออกแบบ
 2. คุณสมบัติของวัสดุและวิธีการก่อสร้าง ให้เป็นไปตามรายการประกอบแบบ
 (อ้างอิงจากแบบมาตรฐาน กรมทางหลวงชนบท แบบเลขที่ ทช-2-303/45)

